


【BDE-39】
BAUHAUS室内用手すり遮断機式受側支柱

支柱ピッチ (Ø35:900以内、Ø32:700以内)

【BDE-38】
BAUHAUS室内用手すり遮断機式軸側支柱

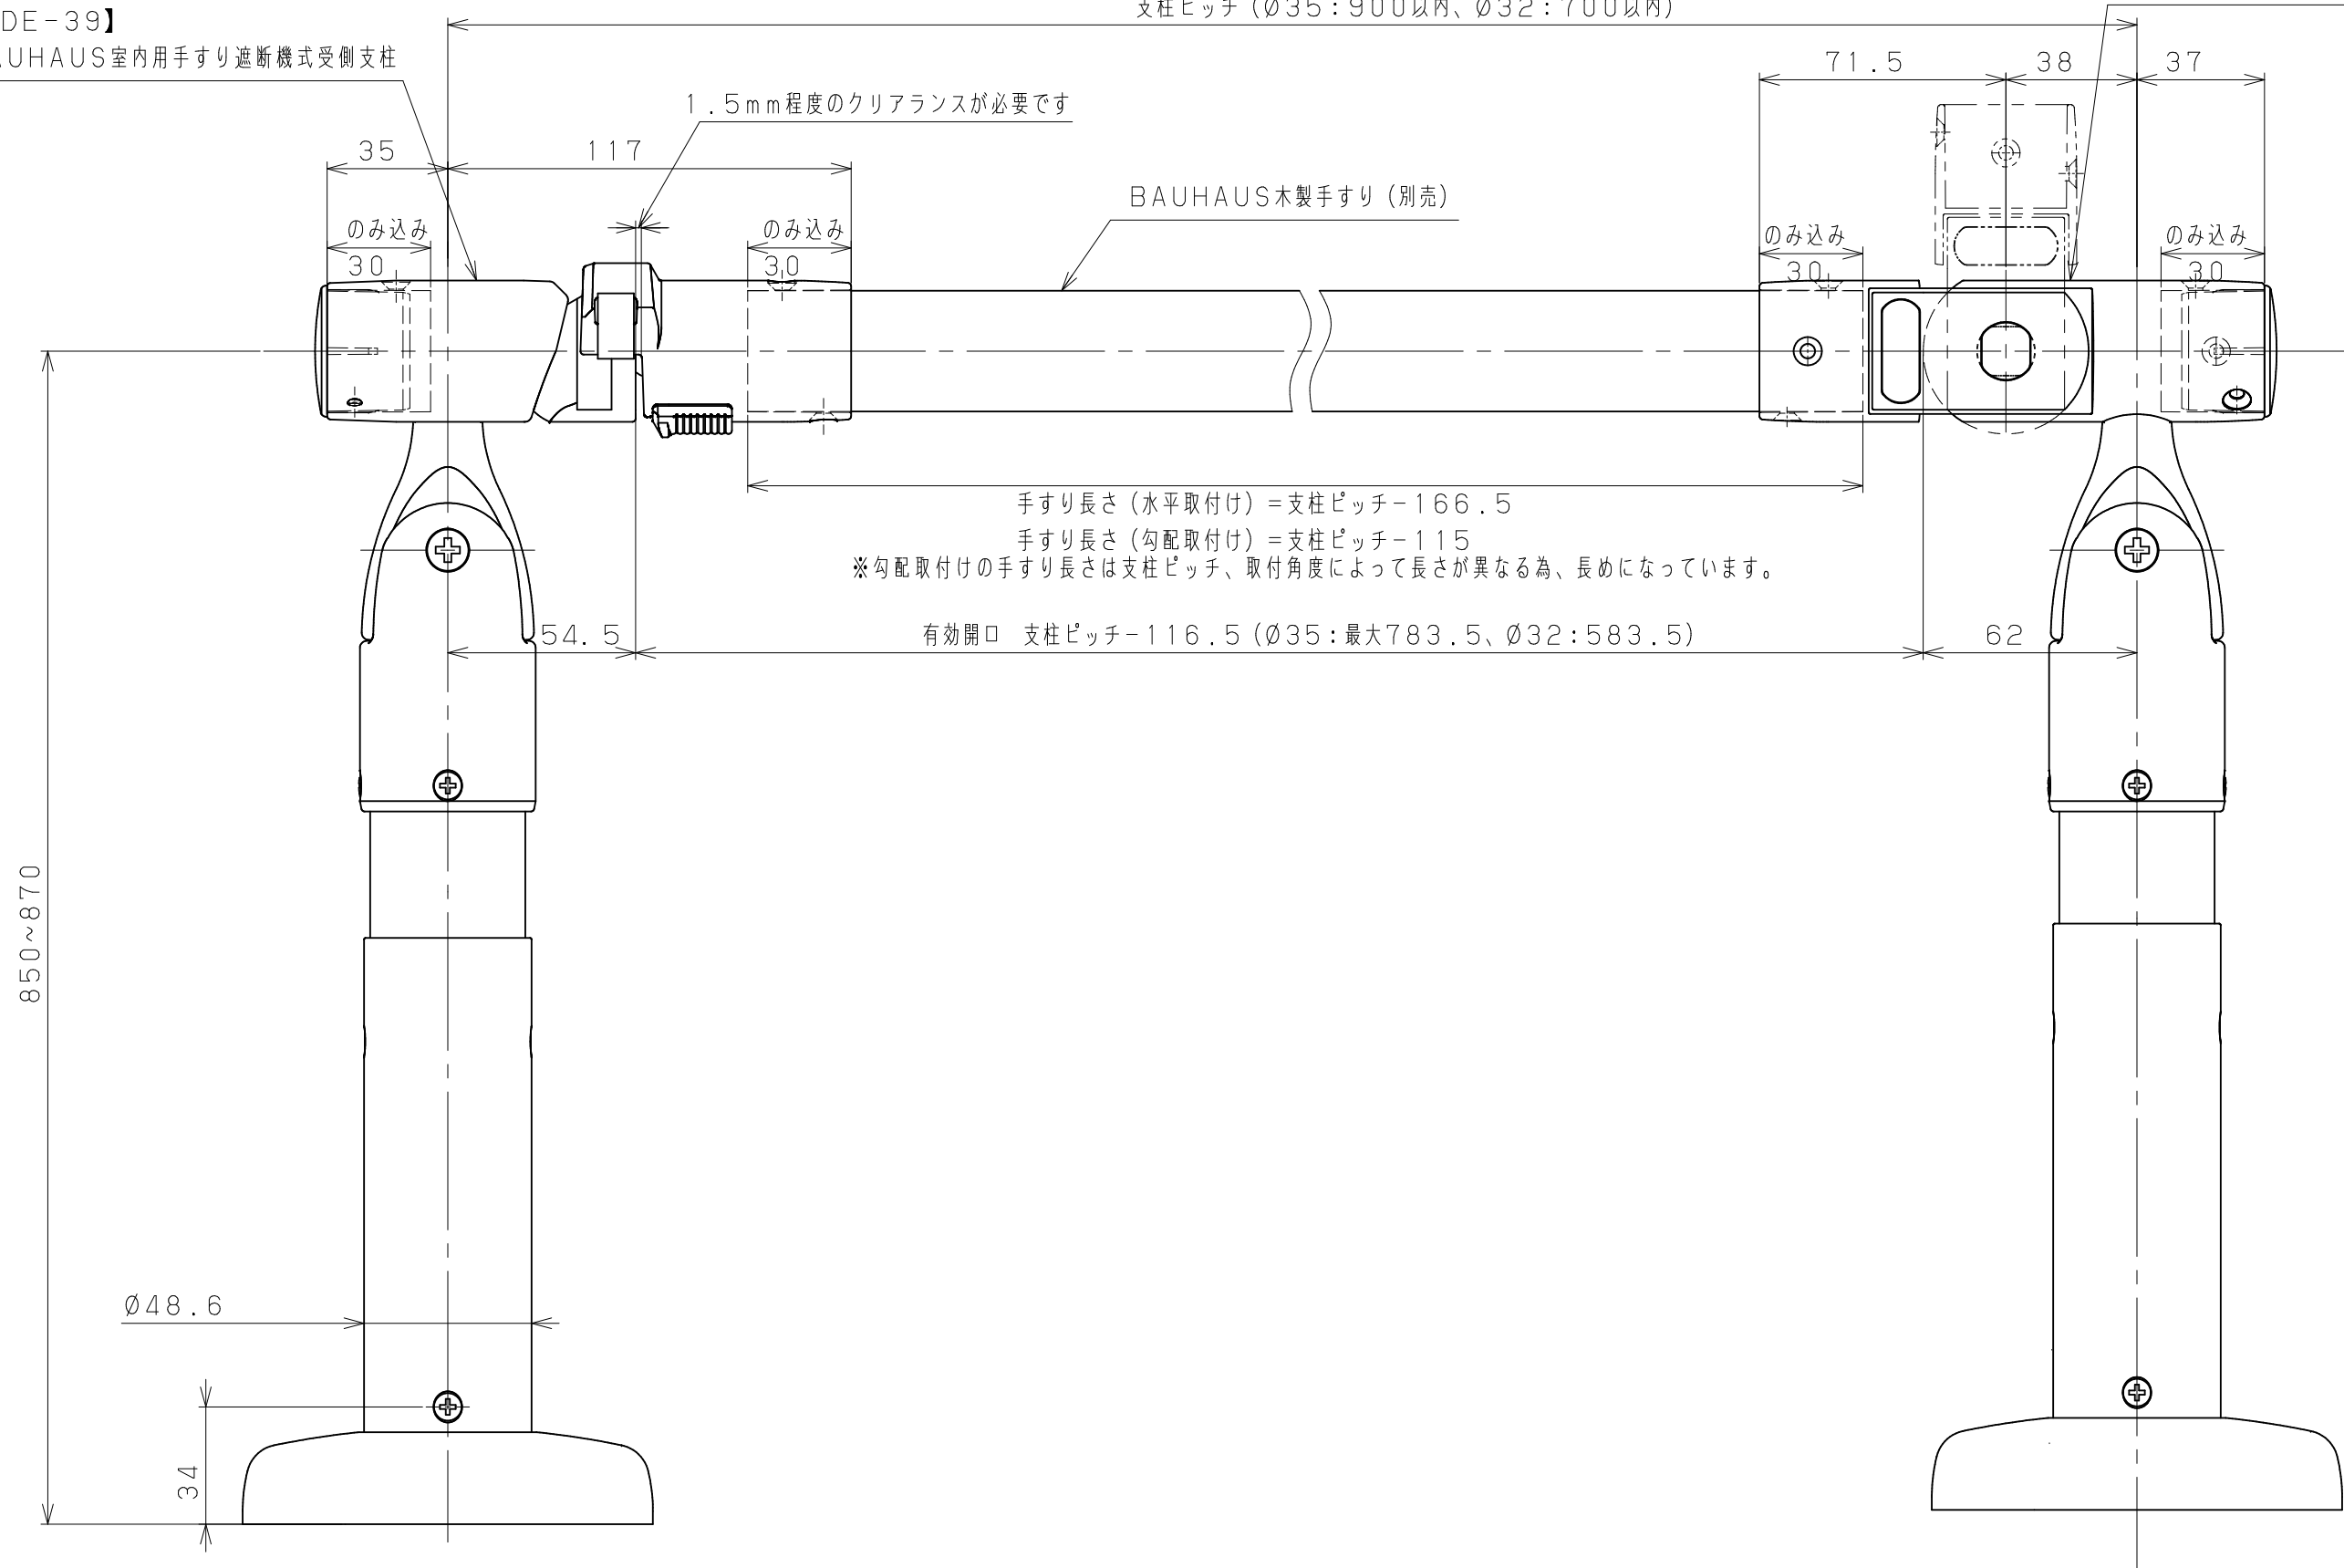

4						記 事	名 称	BAUHAUS室内用手すり 遮断機式支柱	製 図 月 日	承 認	検 図	設 計	製 図
3													
2													
1													
品番	名 称	数量	材 質	表 面 処 理	備 考		図 番		尺 度	1 / 2 / /	マツロク株式会社 MAZROC CO., LTD.		